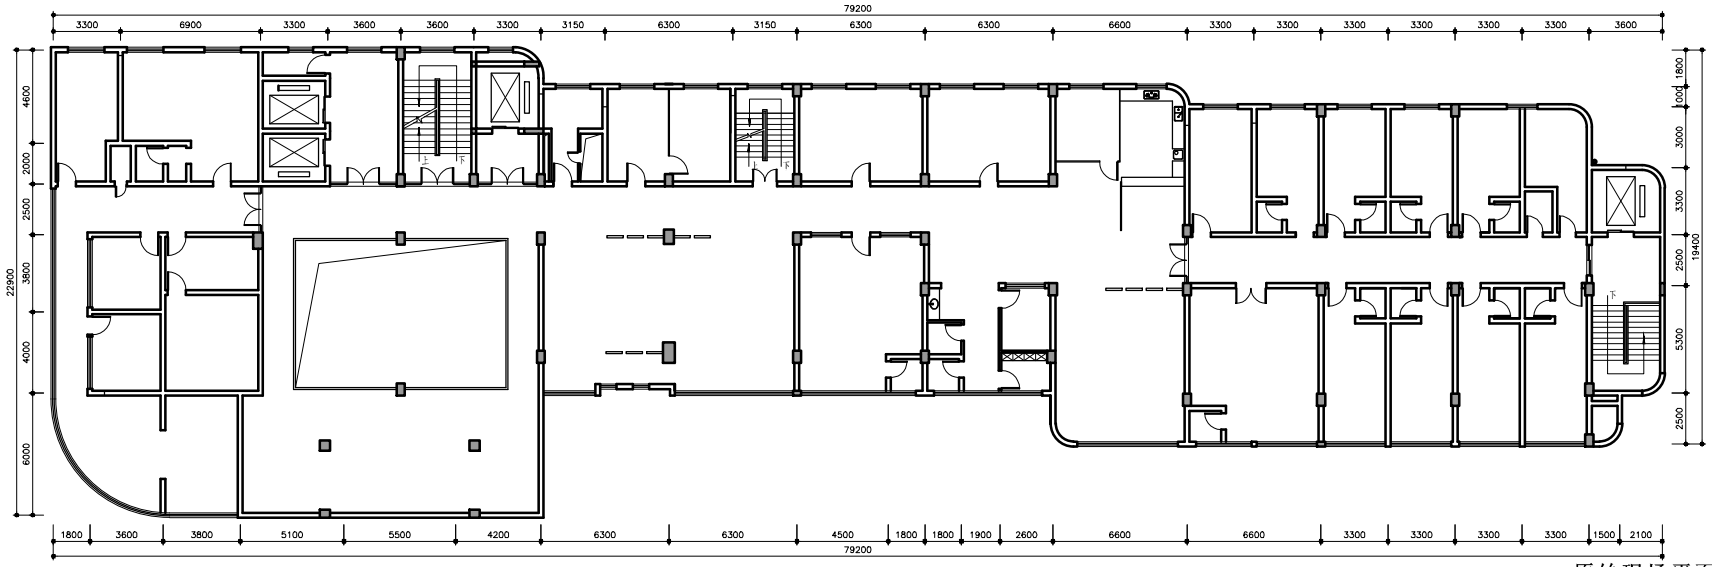

综合楼2F 原始现场平面图 SCALE 1:130 @A2
ARCHITECTURAL DETAIL PLAN

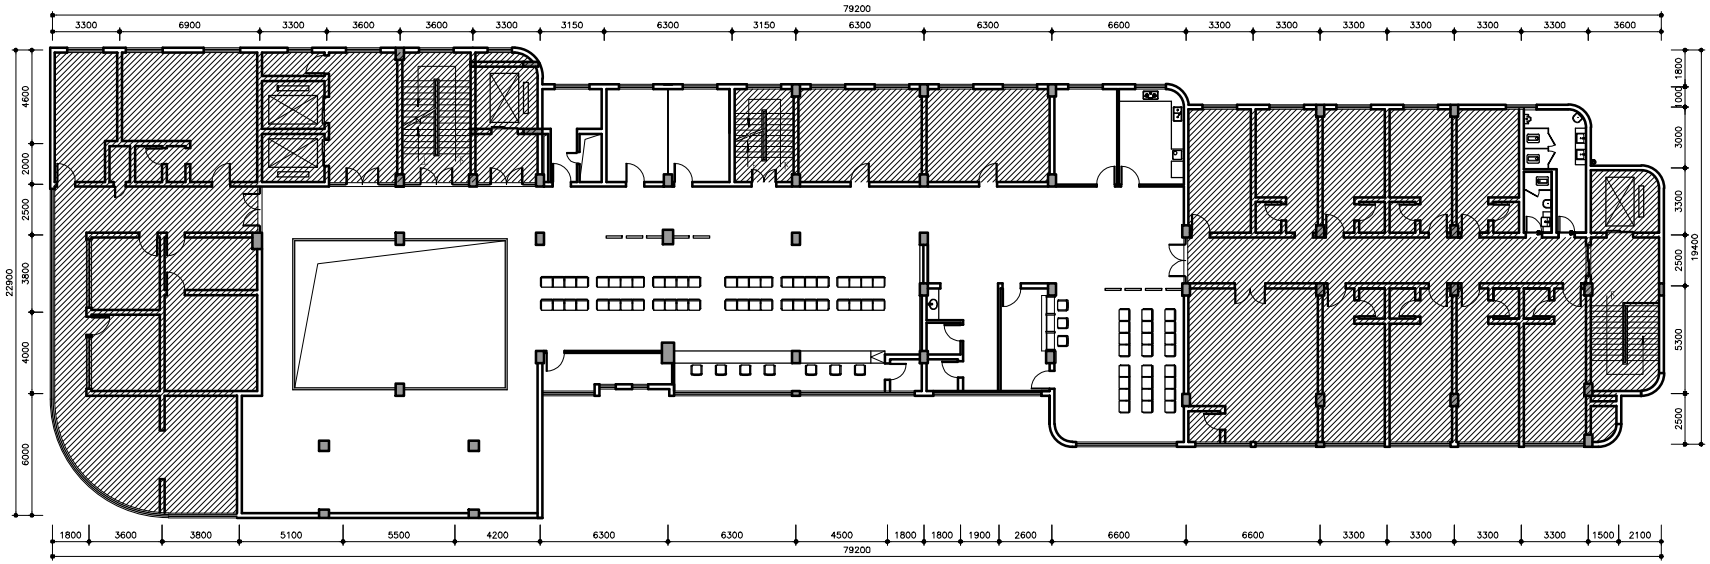

综合楼2F 改造平面布置图 SCALE 1:130 @A2
FIXTURE & FURNISHING PLAN

PROJECT 项目名称	DESIGNED BY 设计	DRAWING 绘图	AUDITED 审核	DATE 日期	NOTES 说明	SCALE 图号 FF-01	PAGE NUMBER 页码